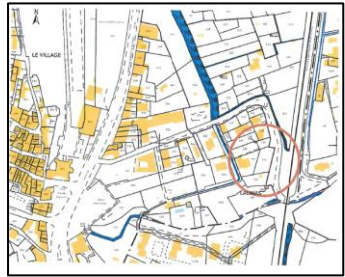
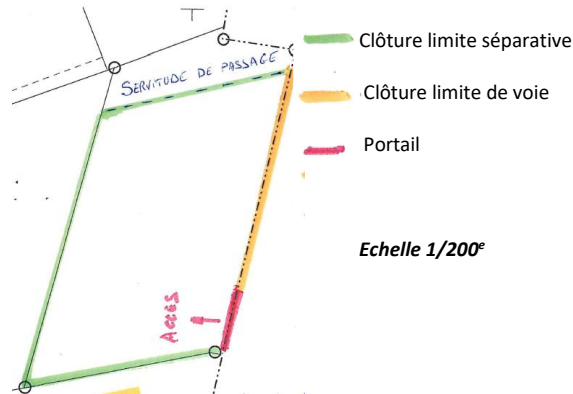



## Déclaration préalable pour l'édification d'une clôture

### ➤ Dépôt de la demande :

- Dépôt en ligne : sur <https://sitmahp.geosphere.fr/guichet-unique/Login/Particulier>
- Dépôt papier : 1 exemplaire à déposer dans votre mairie ou par courrier.
- Délai d'instruction du dossier complet : 1mois (2mois en secteur de patrimoine protégé - ABF)

### ➤ Constitution du dossier :

| PIECES DU DOSSIER   |   |
|---|---|
| 1-FORMULAIRE   |   |
| <p><b>Dépôt en ligne</b></p> <p>Les informations sont à remplir directement sur le téléservice lors du dépôt en ligne :<br/><a href="https://sitmahp.geosphere.fr/guichet-unique/Login/Particulier">https://sitmahp.geosphere.fr/guichet-unique/Login/Particulier</a></p> <p>Les éléments à renseigner sont les mêmes que dans la version papier du formulaire CERFA.</p>                                                                                      | <p><b>Dépôt papier</b></p> <p>Le formulaire est à télécharger sur <a href="http://www.service-public.fr">http://www.service-public.fr</a></p> <p>CERFA N° 16702* (pour maison individuelle)<br/><a href="https://www.service-public.fr/particuliers/vosdroits/R2028">https://www.service-public.fr/particuliers/vosdroits/R2028</a></p> <p><b>Rubriques à renseigner :</b><br/> <b>Rubriques 1, 2 et 3 – identité et coordonnées du déclarant</b> (téléphone et mail conseillés), terrain,<br/> <b>Rubrique 4.1 – indiquer la description du projet</b><br/> <b>Rubrique 6 – dater et signer</b></p> |
| 2- PIECES A FOURNIR - Les plan transmis doivent être en format PDF pour les dépôts en ligne.   |   |
| <p><b>PLAN DE SITUATION (DP1)</b></p> <p>Fournir un plan de situation permettant de localiser votre terrain à l'intérieur de la commune. Vous pouvez réaliser le plan de situation sur le site internet <a href="http://www.cadastre.gouv.fr">www.cadastre.gouv.fr</a>, Il vous suffit de rentrer l'adresse de votre terrain et d'imprimer ce plan à une échelle de 1/2500<sup>ème</sup>.</p> <p><b>Voir notice d'aide : réaliser un plan de situation</b></p> |   |
| <p><b>PLAN DE MASSE (DP2)</b></p> <p>Sur un fond cadastral (<a href="http://www.cadastre.gouv.fr">www.cadastre.gouv.fr</a>), indiquer sur le plan l'emplacement de la clôture sur les limites de la ou des propriétés concernées.</p> <p>Indiquer également l'accès au terrain si nécessaire.</p> <p><b>Voir notice d'aide : réaliser un plan de masse</b></p>                                                                                                 |  <p>Echelle 1/200<sup>e</sup></p>   |
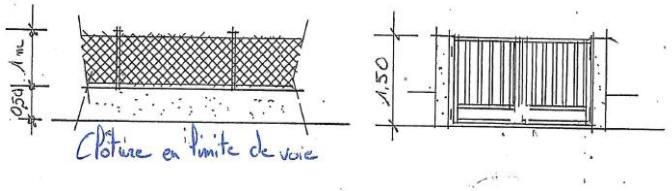
|   |   |
|---|---|
| <p><b><u>PLAN DE COUPE (DP3)</u></b></p> <p>Si le profil de votre terrain est modifié :<br/>Fournir un plan en coupe précisant l'implantation de la construction par rapport au profil du terrain, Les hauteurs, le terrassement ...</p>   |  <p>---Terrain naturel avant-projet</p> <p>Indiquer les fondations si nécessaire</p>   |
| <p><b><u>LE PROJET (DP4 et/ou DP11)</u></b></p> <p>Descriptif indiquant la hauteur des différents éléments de la clôture et/ou du portail, les matériaux et les teintes.</p> <p>Croquis du projet à l'échelle, côté en hauteur, longueur et largeur.</p> <p>En cas de clôture servant de soutènement : coupe en travers avec indication de la hauteur du terrain naturel.</p>                                                   |  <p>Clôture composée d'un muret (rehausse de l'existant) de 50 cm surmonté d'un grillage souple de 1m. muret teinte ocre claire grillage gris.</p> <p>Portail en métal ajouré d'une hauteur de 1,50 mètre, de forme droite et rectangulaire, de teinte grise soutenue, traverse pleine en partie inférieure.</p> |
| <p><b><u>L'INSERTION (DP5 et DP6)</u></b></p> <p>Fournir un document graphique permettant d'apprécier l'insertion du projet sur votre terrain.</p> <p>Pour réaliser ce document, vous pouvez recourir à un photomontage, à partir d'un assemblage d'une photographie montrant le site existant et d'un croquis du projet.</p> <p>Il ne peut s'agir d'une photographie aérienne mais d'une photographie prise depuis le sol.</p> |   |
| <p><b><u>PHOTO(S) DE L'EXISTANT (DP7 et DP8)</u></b></p> <p>Vue élargie de l'emplacement de la future clôture. Pour les clôtures sur rue, faire la prise de vue à partir de la rue pour pouvoir apprécier l'environnement urbain.</p>   |   |

Le Service ADS est à votre disposition en amont du dépôt de la déclaration préalable afin de vérifier la faisabilité réglementaire et/ou architecturale de votre projet.

Accueil du public en mairie de Château-Arnoux-Saint-Auban aux horaires indiqués sur le site de la mairie

<https://chateau-arnoux-saint-auban.fr/presentation/>

Contact du service : Tel : 04 86 89 10 14

Courriel : [adscasa@mairie-casa04.fr](mailto:adscasa@mairie-casa04.fr)